


ZAC GRAND SUD
Extension de la Rue Ampère

DCE - PLAN MASSE PAYSAGER + éclairage
Octobre 2019 échelle: 1/200'

MAITRISE D'OEUVRE
ATELIER DU TRIANGLE
Richard BENOIT, architecte d.p.l.g.
Philippe GAUDIN, Paysagiste d.p.l.g.
Danièle SOUVER, architecte d'intérieur
Espace Entreprises de Mâcon-Loché
128 rue Paulin Guillaud - 71100 MÂÇON
Tel: 03.85.38.46.46 Fax: 03.85.38.78.20
E-mail: atelier.triangle@wanadoo.fr

MAITRISE D'OEUVRE VRD
INGEPRO
Ingénierie urbaine et paysagère
14 rue Chevalier
4 rue Jean TOFFI
71100 VINDIGNESSE-LES-CHAROLLES
Tel: 03.85.42.11.16
mail: contact@ingepro.fr

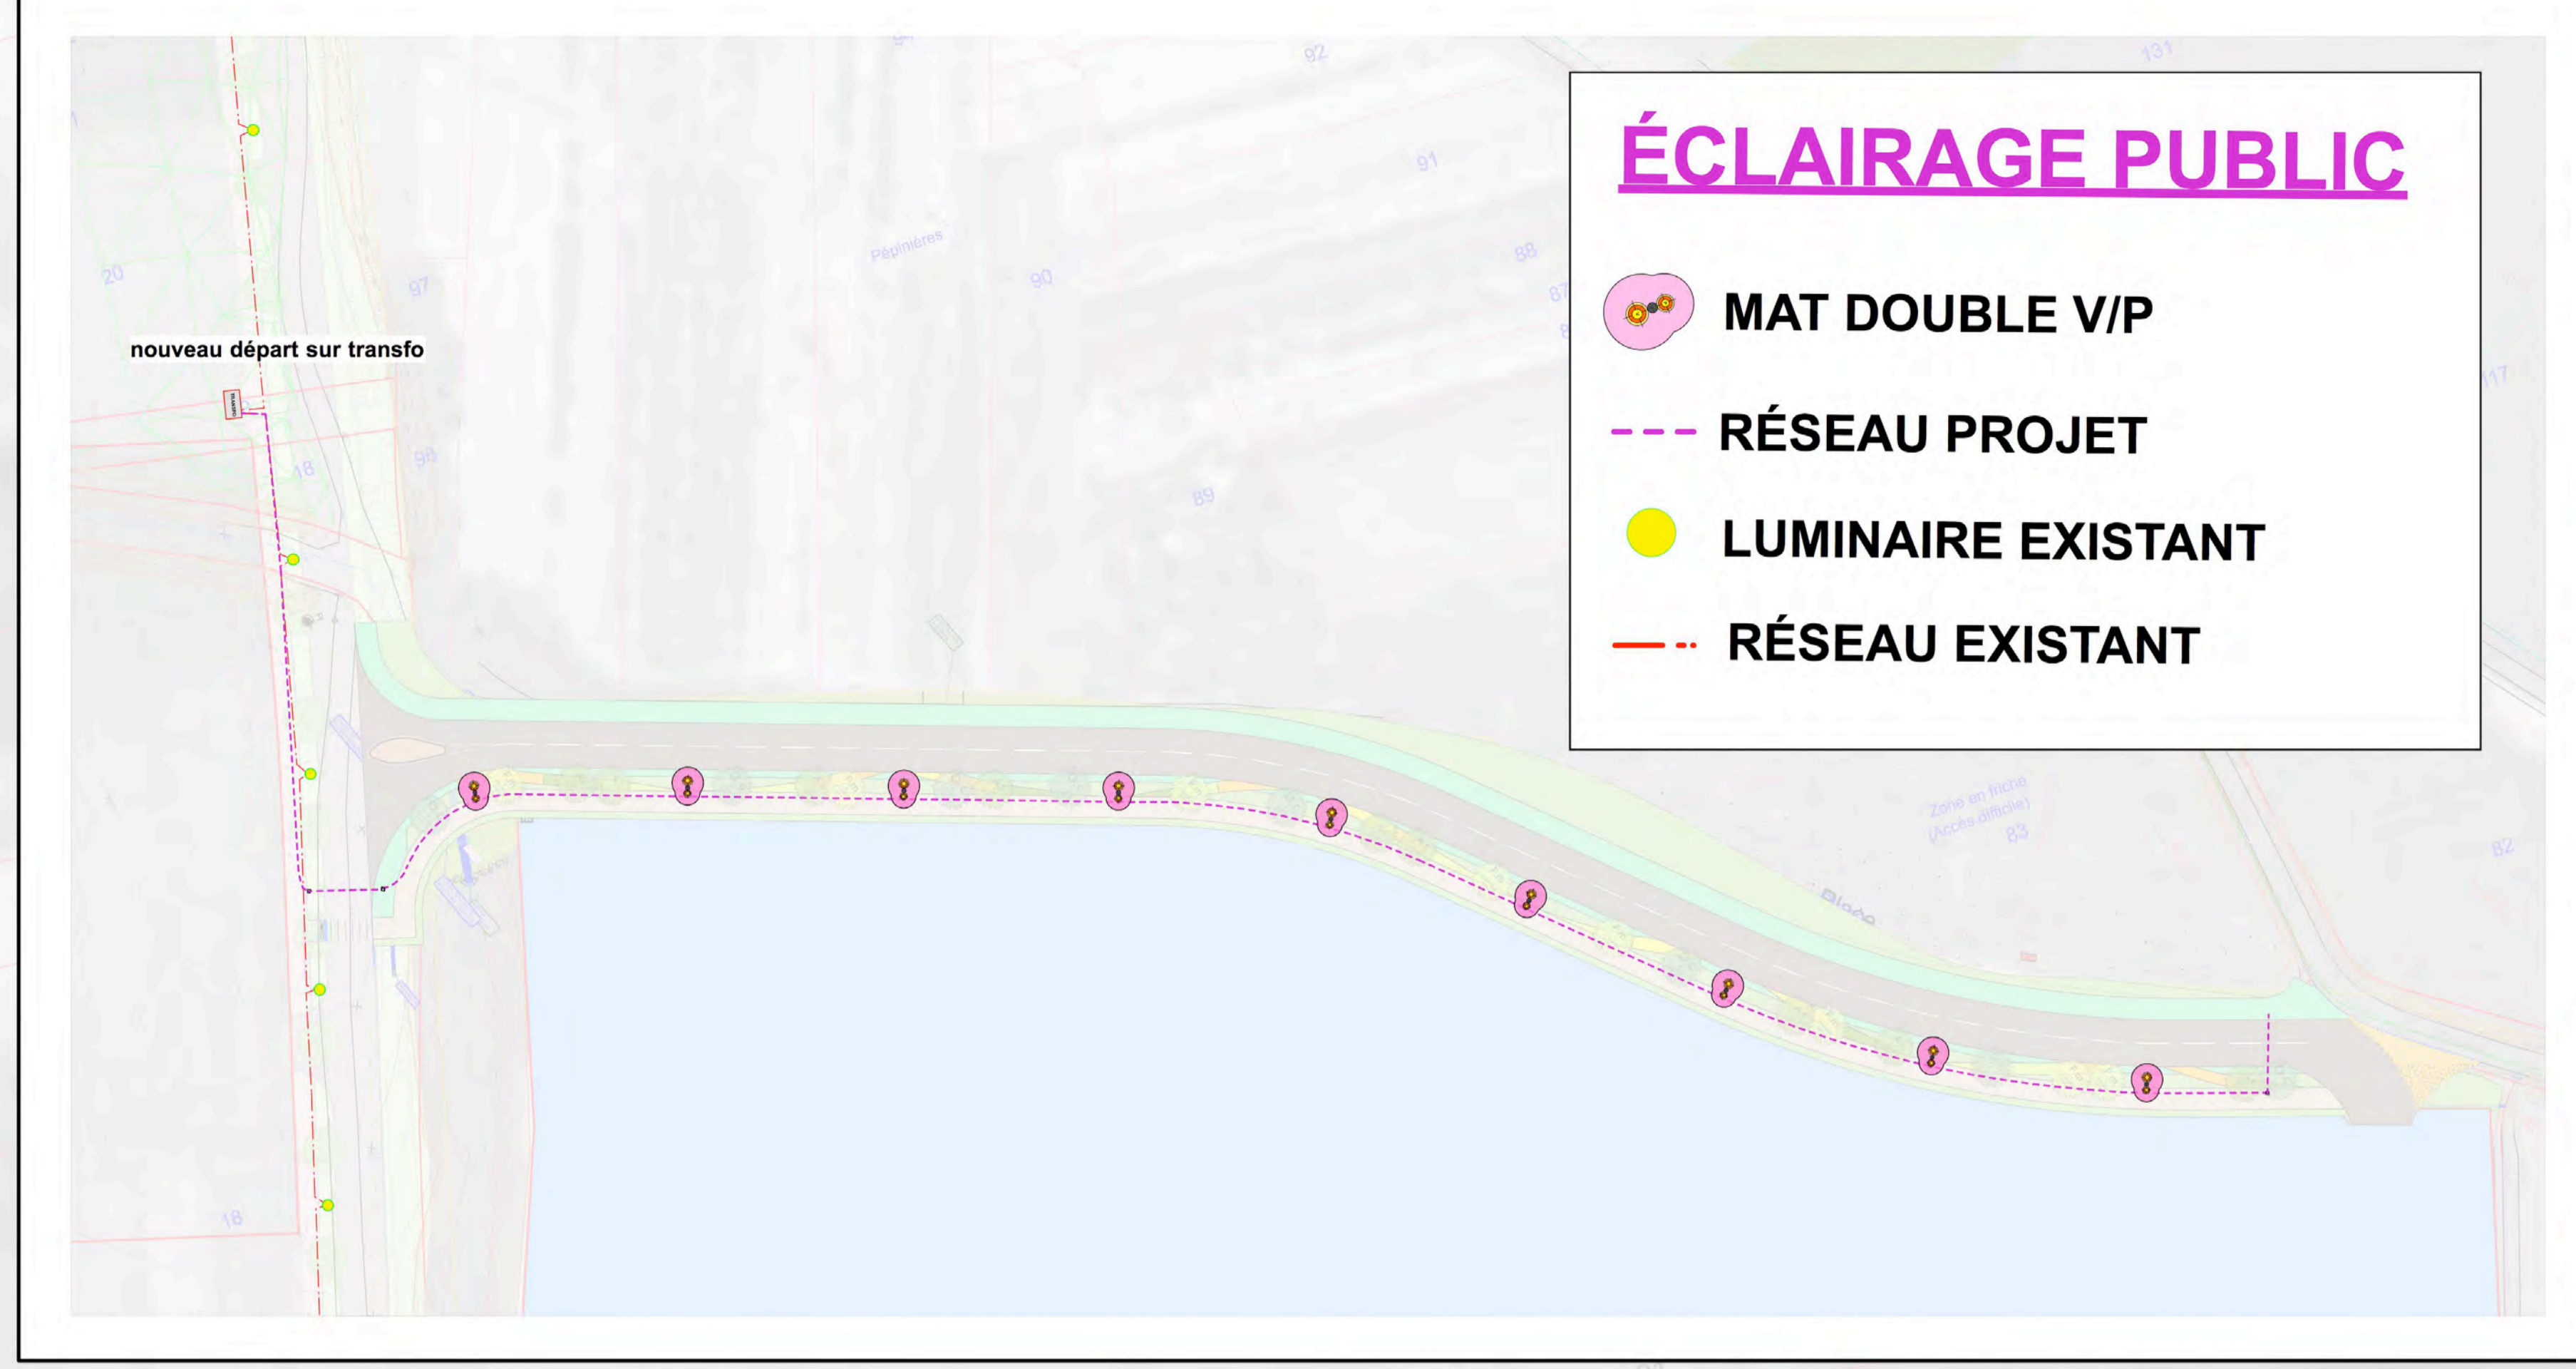

PLANTATIONS

ARBRES CÉPÉES

- A.t ACER tataricum
- O.c OSTRYA carpinifolia
- F.m FRAXINUS mariesii

BANDE DE GRAMINÉES

- MISCANTHUS sinensis 'Kaskade' (1u/m²)
- STIPA gigantea (1u/m²)
- PENNISETUM alopecuroides 'Hamelin' (2u/m²)
- DESCHAMPسيا cespitosa (3u/m²)
- GAZON
- GAZON (noue/bassin)

Coupe de principe DD' (1/100^e)

