




Département de Saône et Loire
Commune de CHAROLLES
Lieu-dit "La Garaudaine"

Aménageur:
SEMA
71

PA9
indice -B-
pièce complémentaire

LOTISSEMENT "LA GARAUDAINE"

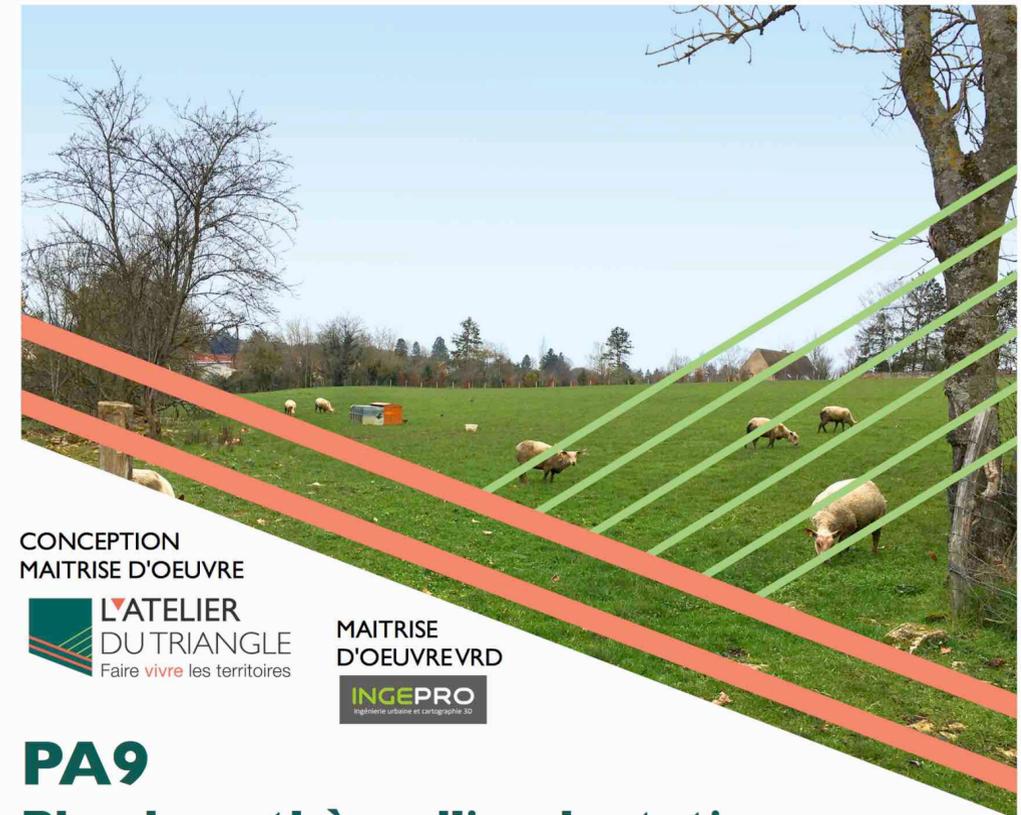

CONCEPTION
MAITRISE D'OEUVRE

**L'ATELIER
DU TRIANGLE**
Faire vivre les territoires

MAITRISE
D'OEUVRE
INGEPRO
Ingénierie urbaine et cartographie 3D

PA9 Plan hypothèse d'implantation

Echelle : 1/500°

Document non contractuel

NOTA: l'implantation des maisons est donnée à titre indicatif.
Les surfaces des lots sont données à titre indicatif et sont approximatives.
Elles ne seront définitives qu'après bornage contradictoire des lots.

INDICE	DATE	DESSINE PAR	MODIFICATIONS
indice A	26/07/2021	Atelier du Triangle	plan Permis d'Aménager
indice B	7/09/2021	Atelier du Triangle	plan Permis d'Aménager - pièce complémentaire (modification garages lots 7 et 10)